

Государственный комитет по государственной регистрации и кадастру Республики Крым

(полное наименование органа кадастрового учета)

КВ.1

КАДАСТРОВАЯ ВЫПИСКА О ЗЕМЕЛЬНОМ УЧАСТКЕ

"23" ноября 2016 г. № 90-02/2016-634612

1	Кадастровый номер:	90:18:010144:397	2	Лист №	3	Всего листов:	4
4	Номер кадастрового квартала:	90:18:010144	Дата внесения номера в государственный кадастр недвижимости: 16.07.2009				
5	Предыдущие номера:	0110900000:01:044:0028	6				
7	—						
8	Кадастровые номера объектов капитального строительства: —						
9	Адрес (описание местоположения): Республика Крым, г Евпатория, ул Чапаева в VIII мкр						
10	Категория земель: Земли населенных пунктов						
11	Разрешенное использование: Многоэтажная жилая застройка						
12	Площадь: 9000+/33 кв. м						
13	Кадастровая стоимость: 15045045.12 руб.						
14	Система координат: СК кадастрового округа, зона 1						
15	Сведения о правах:						
	Правообладатель	Вид права, номер и дата регистрации	Особые отметки	Документ	Адрес для связи с правообладателем		
	Управление капитального строительства Евпаторийского городского совета	Постоянное (бессрочное) пользование	—	Государственный акт на право собственности на земельный участок от 16.07.2009 серия ЯЯ № 001458	Почтовый адрес и (или) адрес электронной почты, по которым осуществляется связь с правообладателем земельного участка, отсутствует.		
16	Особые отметки: —						
17	Характер сведений государственного кадастра недвижимости (статус записи о земельном участке): Сведения об объекте имеют статус ранее учтенные						
18	Дополнительные сведения:						
	18.1	Сведения о природных объектах, расположенных в пределах земельного участка: —					
	18.2	Кадастровые номера участков, образованных из земельного участка: —					
19	Сведения о кадастровых инженерах: Устинов Ярослав Павлович, 77-14-258, ООО "Центр инновационных проектов и кадастра", 26.10.2016 г.						

СПЕЦИАЛИСТ АУДИТОРА
(полное наименование должности)



ЗАХАРЧЕНКО ИВ


(инициалы, фамилия)

"23" ноября 2016 г. № 90-02/2016-634612

КАДАСТРОВАЯ ВЫПИСКА О ЗЕМЕЛЬНОМ УЧАСТКЕ


КВ.2

1	Кадастровый номер:	90:18:010144:397	2	Лист № 2	3	Всего листов: 4
4	План (чертеж, схема) земельного участка					

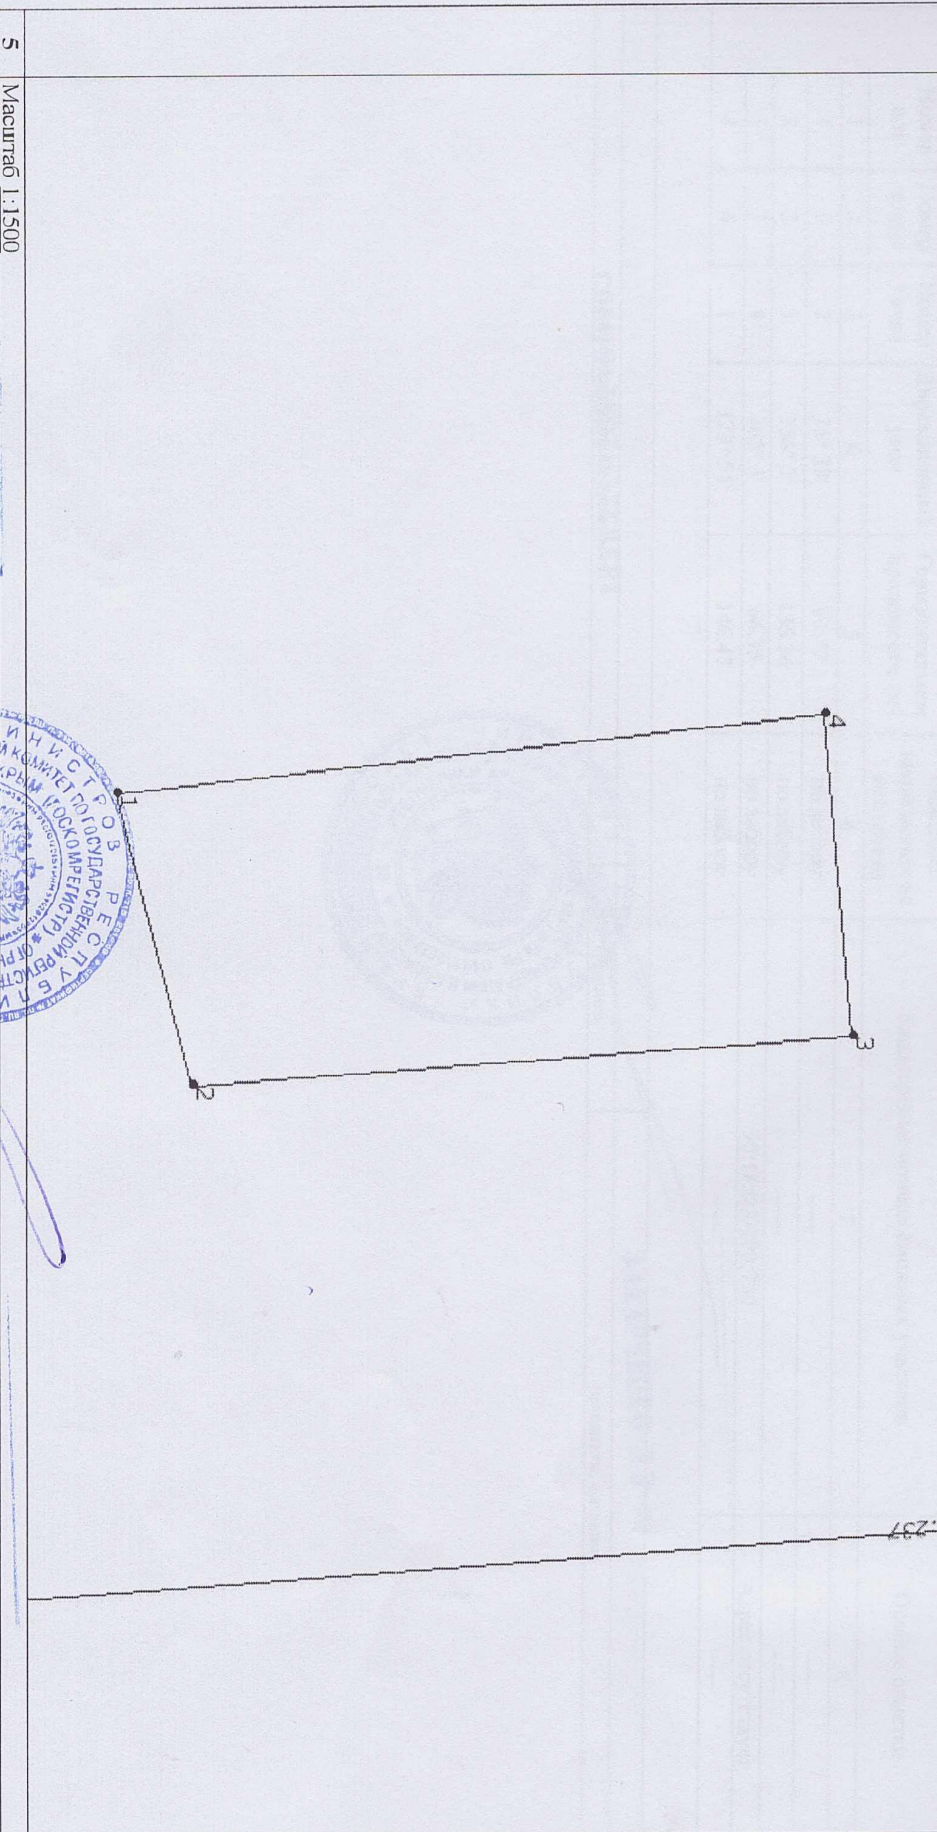

5 Масштаб 1:1500

СПЕЦИАЛИСТ - ЭКСПЕРТ
(полное наименование должности)

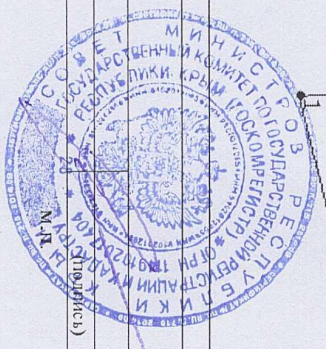

ЗАХАРЧЕНКО ИВ
(инициалы, фамилия)

"23" ноября 2016 г. № 90-02/2016-634612

КАДАСТРОВАЯ ВЫПИСКА О ЗЕМЕЛЬНОМ УЧАСТКЕ

КВ.5

1	Кадастровый номер:	90:18:010144:397	2	Лист № 3	3	Всего листов: 4		
4	Описание местоположения границ земельного участка							
	Номер п/п	Номер точки	Номер точки	Дирекционный угол	Горизонтальное проложение (м)	Описание закрепления на местности	Кадастровые номера смежных участков	Особые отметки
	1	2	3	4	5	6	7	8
	1	1	2	75° 38'	61.77	по забору	—	—
	2	2	3	356° 2'	136.36	по забору	—	—
	3	3	4	265° 3'	66.35	по забору	90-18-000000-730	Адрес отсутствует
	4	4	1	173° 51'	146.47	по забору	—	—

Подпись: Захарченко И В (подпись)

ЗАХАРЧЕНКО И В
(инициалы, фамилия)



КАДАСТРОВАЯ ВЫПИСКА О ЗЕМЕЛЬНОМ УЧАСТКЕ

"23" ноября 2016 г. № 90-02/2016-634612

1	Кадастровый номер:	90:18:010144:397	2	Лист № 4	3	Всего листов: 4
4	Описание поворотных точек границы земельного участка					
Номер точки	Координаты			Описание закрепления на местности	5	Особые отметки (точность определения)
	X	Y	Z			
1	4999254.16	4366362.73		Угол забора (изгороди, ограды)	0.10	
2	4999269.48	4366422.57		Угол забора (изгороди, ограды)	0.10	
3	4999405.51	4366413.14		Угол забора (изгороди, ограды)	0.10	
4	4999399.79	4366347.04		Угол забора (изгороди, ограды)	0.10	

(полное наименование должности)

СПЕЦИАЛИСТ ЭКСПЕРТА



(инициалы, фамилия)

ЗАХАРЧЕНКО И В